



Prefeitura Municipal de Bebedouro

Praça José Stamato Sobrinho - nº 45 - CEP 14701-009 - Cx Postal 361
CNPJ - 45.709.920/0001-11 - Insc. Est. Isenta
BEBEDOURO - Estado de São Paulo
Fone: (17) 3345-9100 - www.bebedouro.sp.gov.br

Bebedouro, Capital Nacional da Laranja, 27 de julho de 2026
OEP/269/2026

Senhor Presidente:

Em resposta ao Requerimento nº 158/2026 de autoria do vereador Prof. Dr. Antonio Gandini Junior, que nos fora enviado, bem como a Secretaria Municipal de Obras, Urbanismo e Habitação, encaminhamos as informações solicitadas..

Atenciosamente.

Lucas Gibin Seren
Prefeito Municipal

À Sua Excelência o Senhor
Artur Ernesto Henrique
Presidente da Câmara Municipal de Bebedouro
Bebedouro-SP.

“Deus Seja Louvado”

PROTOCOLO 56137/2026 - 29/07/2026 14:39




LEGENDA

Instalações

- ETA - Estação de Tratamento de Água
- Unidade de Captação de Água Bruta
- Reservatório
- Poço

	Junção de rede		Ventosa
	Hidrante		VRP - válvula redutora de pressão
	Registro de manobra aberto		
	Registro de manobra fechado		
	Registro de descarga		

- Diâmetro superior a 100 mm
- Diâmetro igual a 100 mm
- Diâmetro inferior a 100 mm
- Rede de água bruta

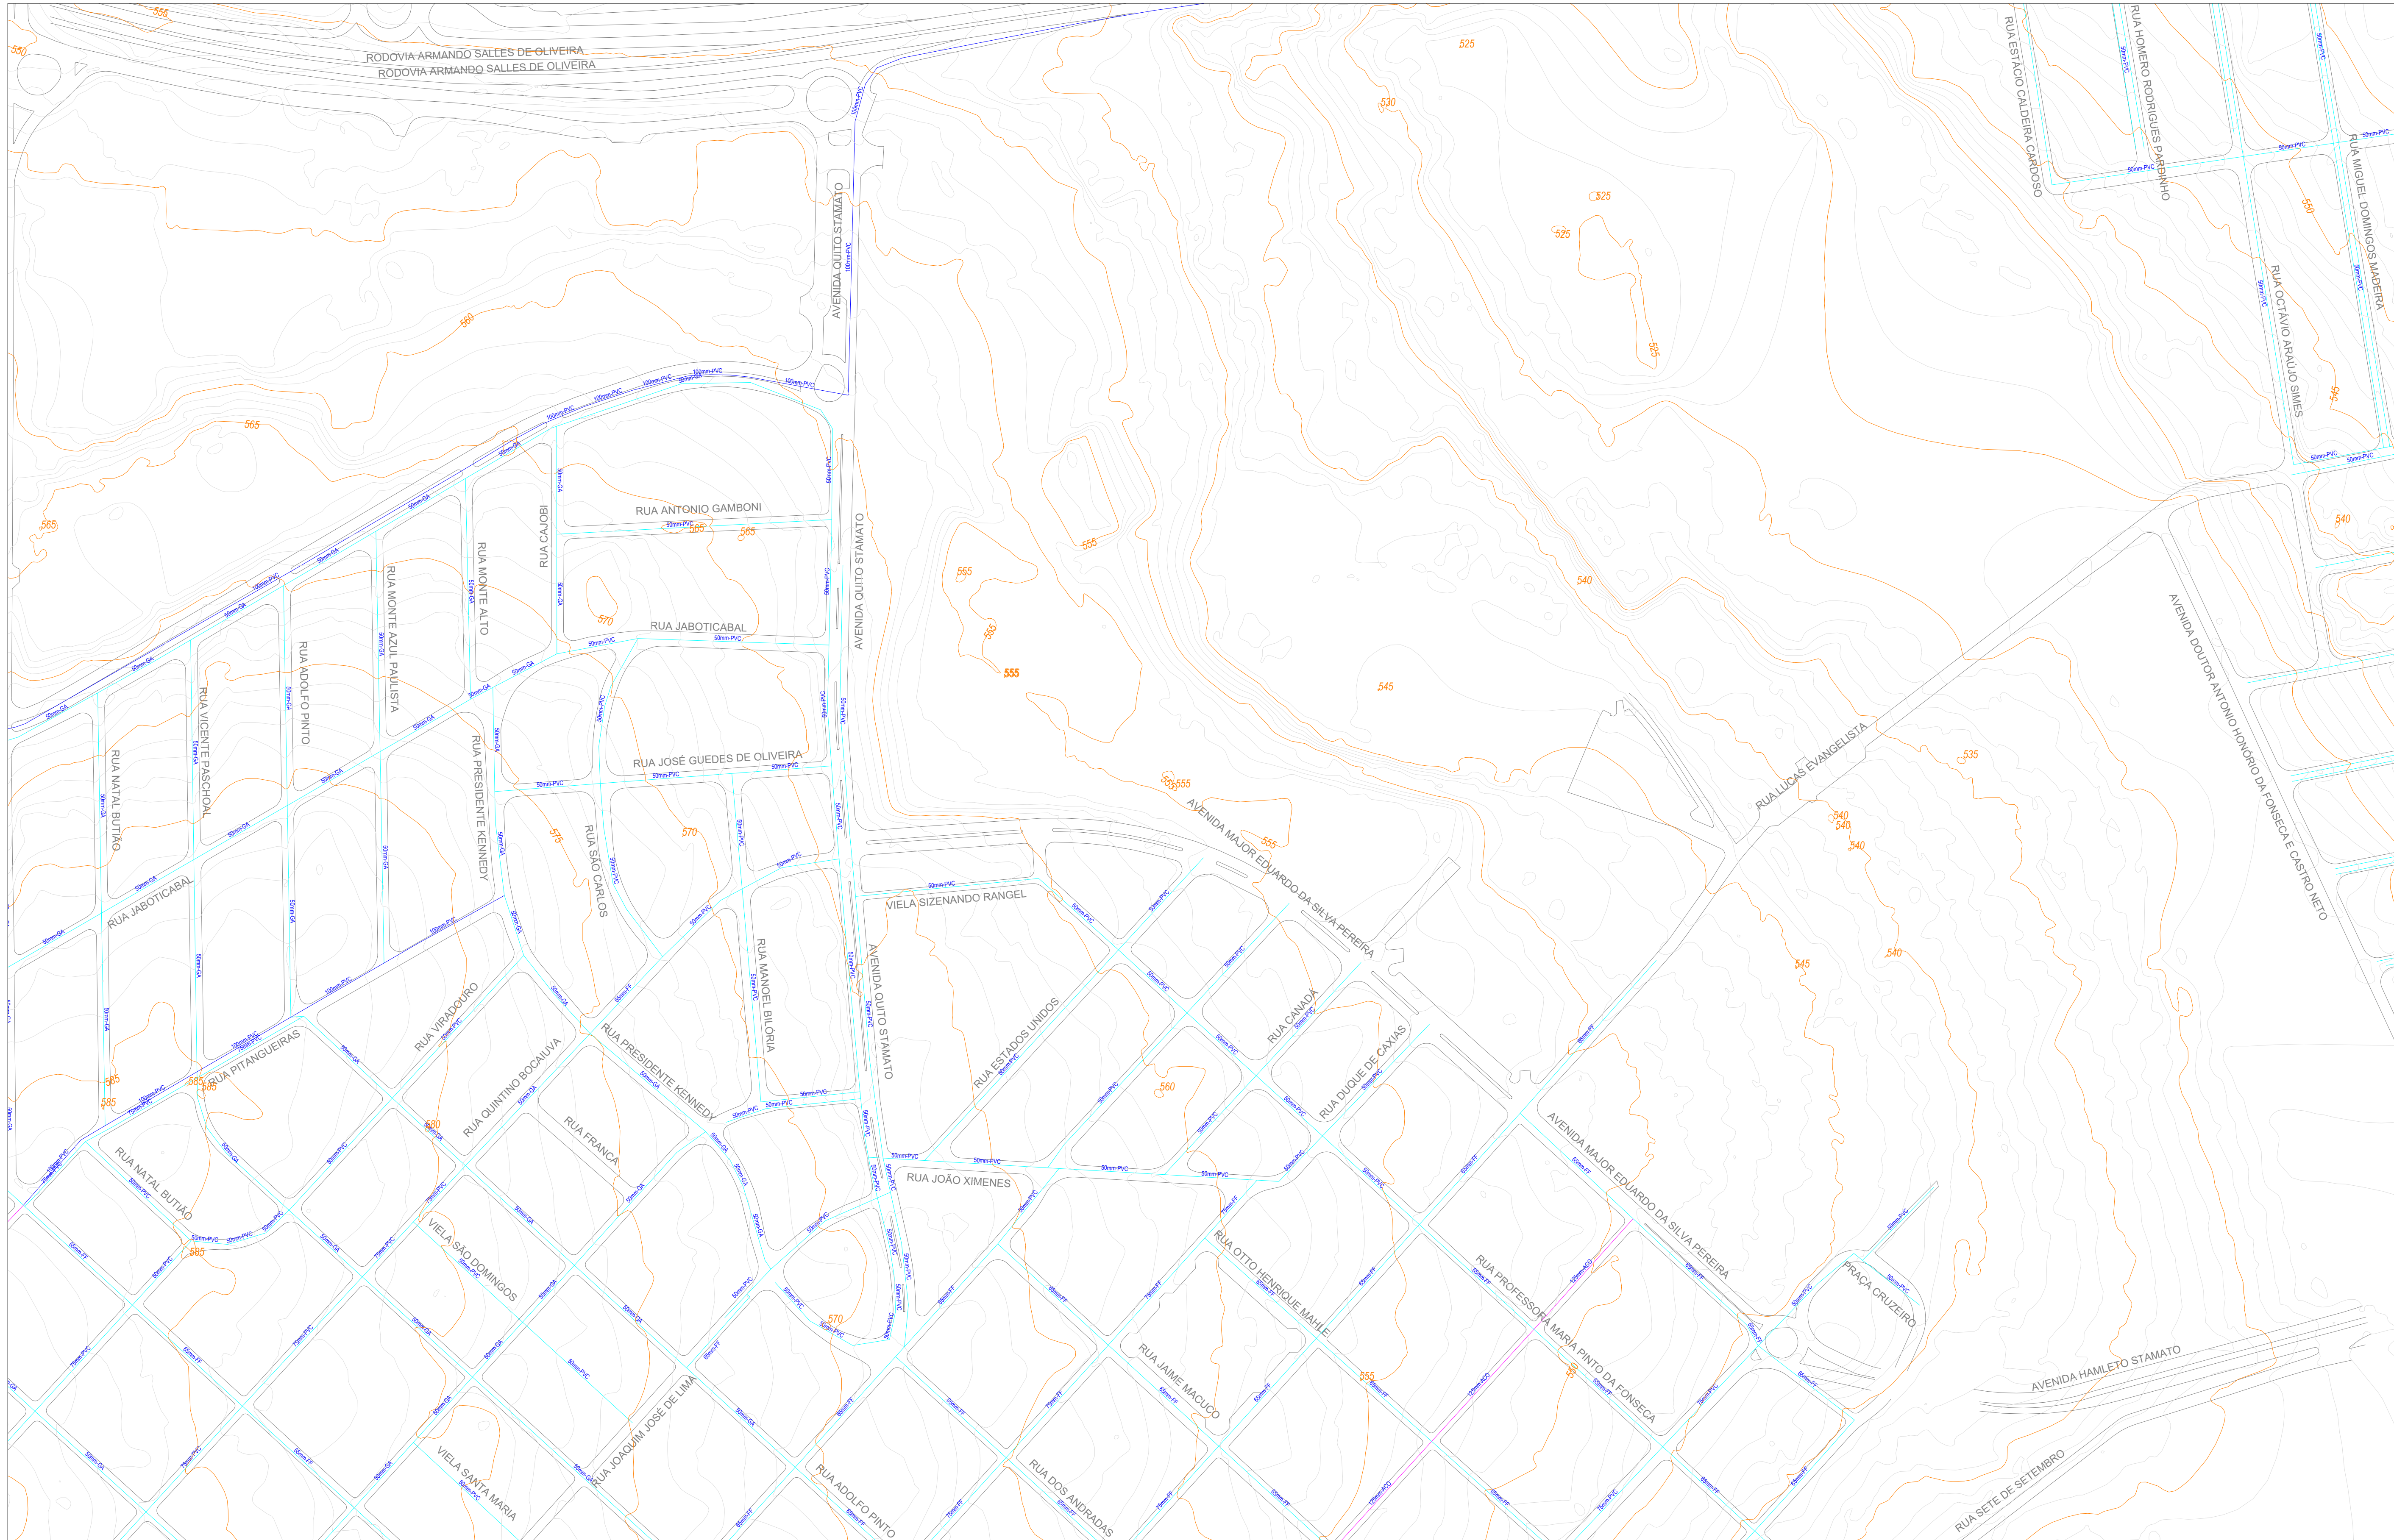

REVISÃO	DESCRIÇÃO	DATA	EXECUTADO	VERIFICADO	APROVADO
0	Emissão Inicial		Pedro	Caio	Luciano Novaes

Instalações

-  ETA - Estação de Tratamento de Água
 Unidade de Captação de Água Bruta
 Reservatório
 Poço


Elementos de Rede

Junção de rede

- Hidrante
 VRP - válvula redutora de pressão
-  Registro de manobra aberto
-  Registro de manobra fechado
- Registro de descarga

Rede de Água

- Diâmetro superior a 100 mm
- Diâmetro igual a 100 mm
- Diâmetro inferior a 100 mm
- Rede de água bruta

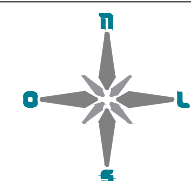


PROJEÇÃO UNIVERSAL TRANSVERSA
DE MERCATOR
Datum Oficial: SIRGAS 2000
Meridiano Central: 51º WGr - Zona 22S

Eng. Responsável: Luciano Farias de Novaes
CREA/SP: 506233333 ART: 2620240237620

Desenhista: Pedro Ferdinando Crnkovic Neto
Escala: 1:2.000 Arquivo: Revisão 0

DOCUMENTO ASSINADO DIGITALMENTE - PROTOCOLO 961270265 - 20070202 - 14:39 - 14E71022670081E01

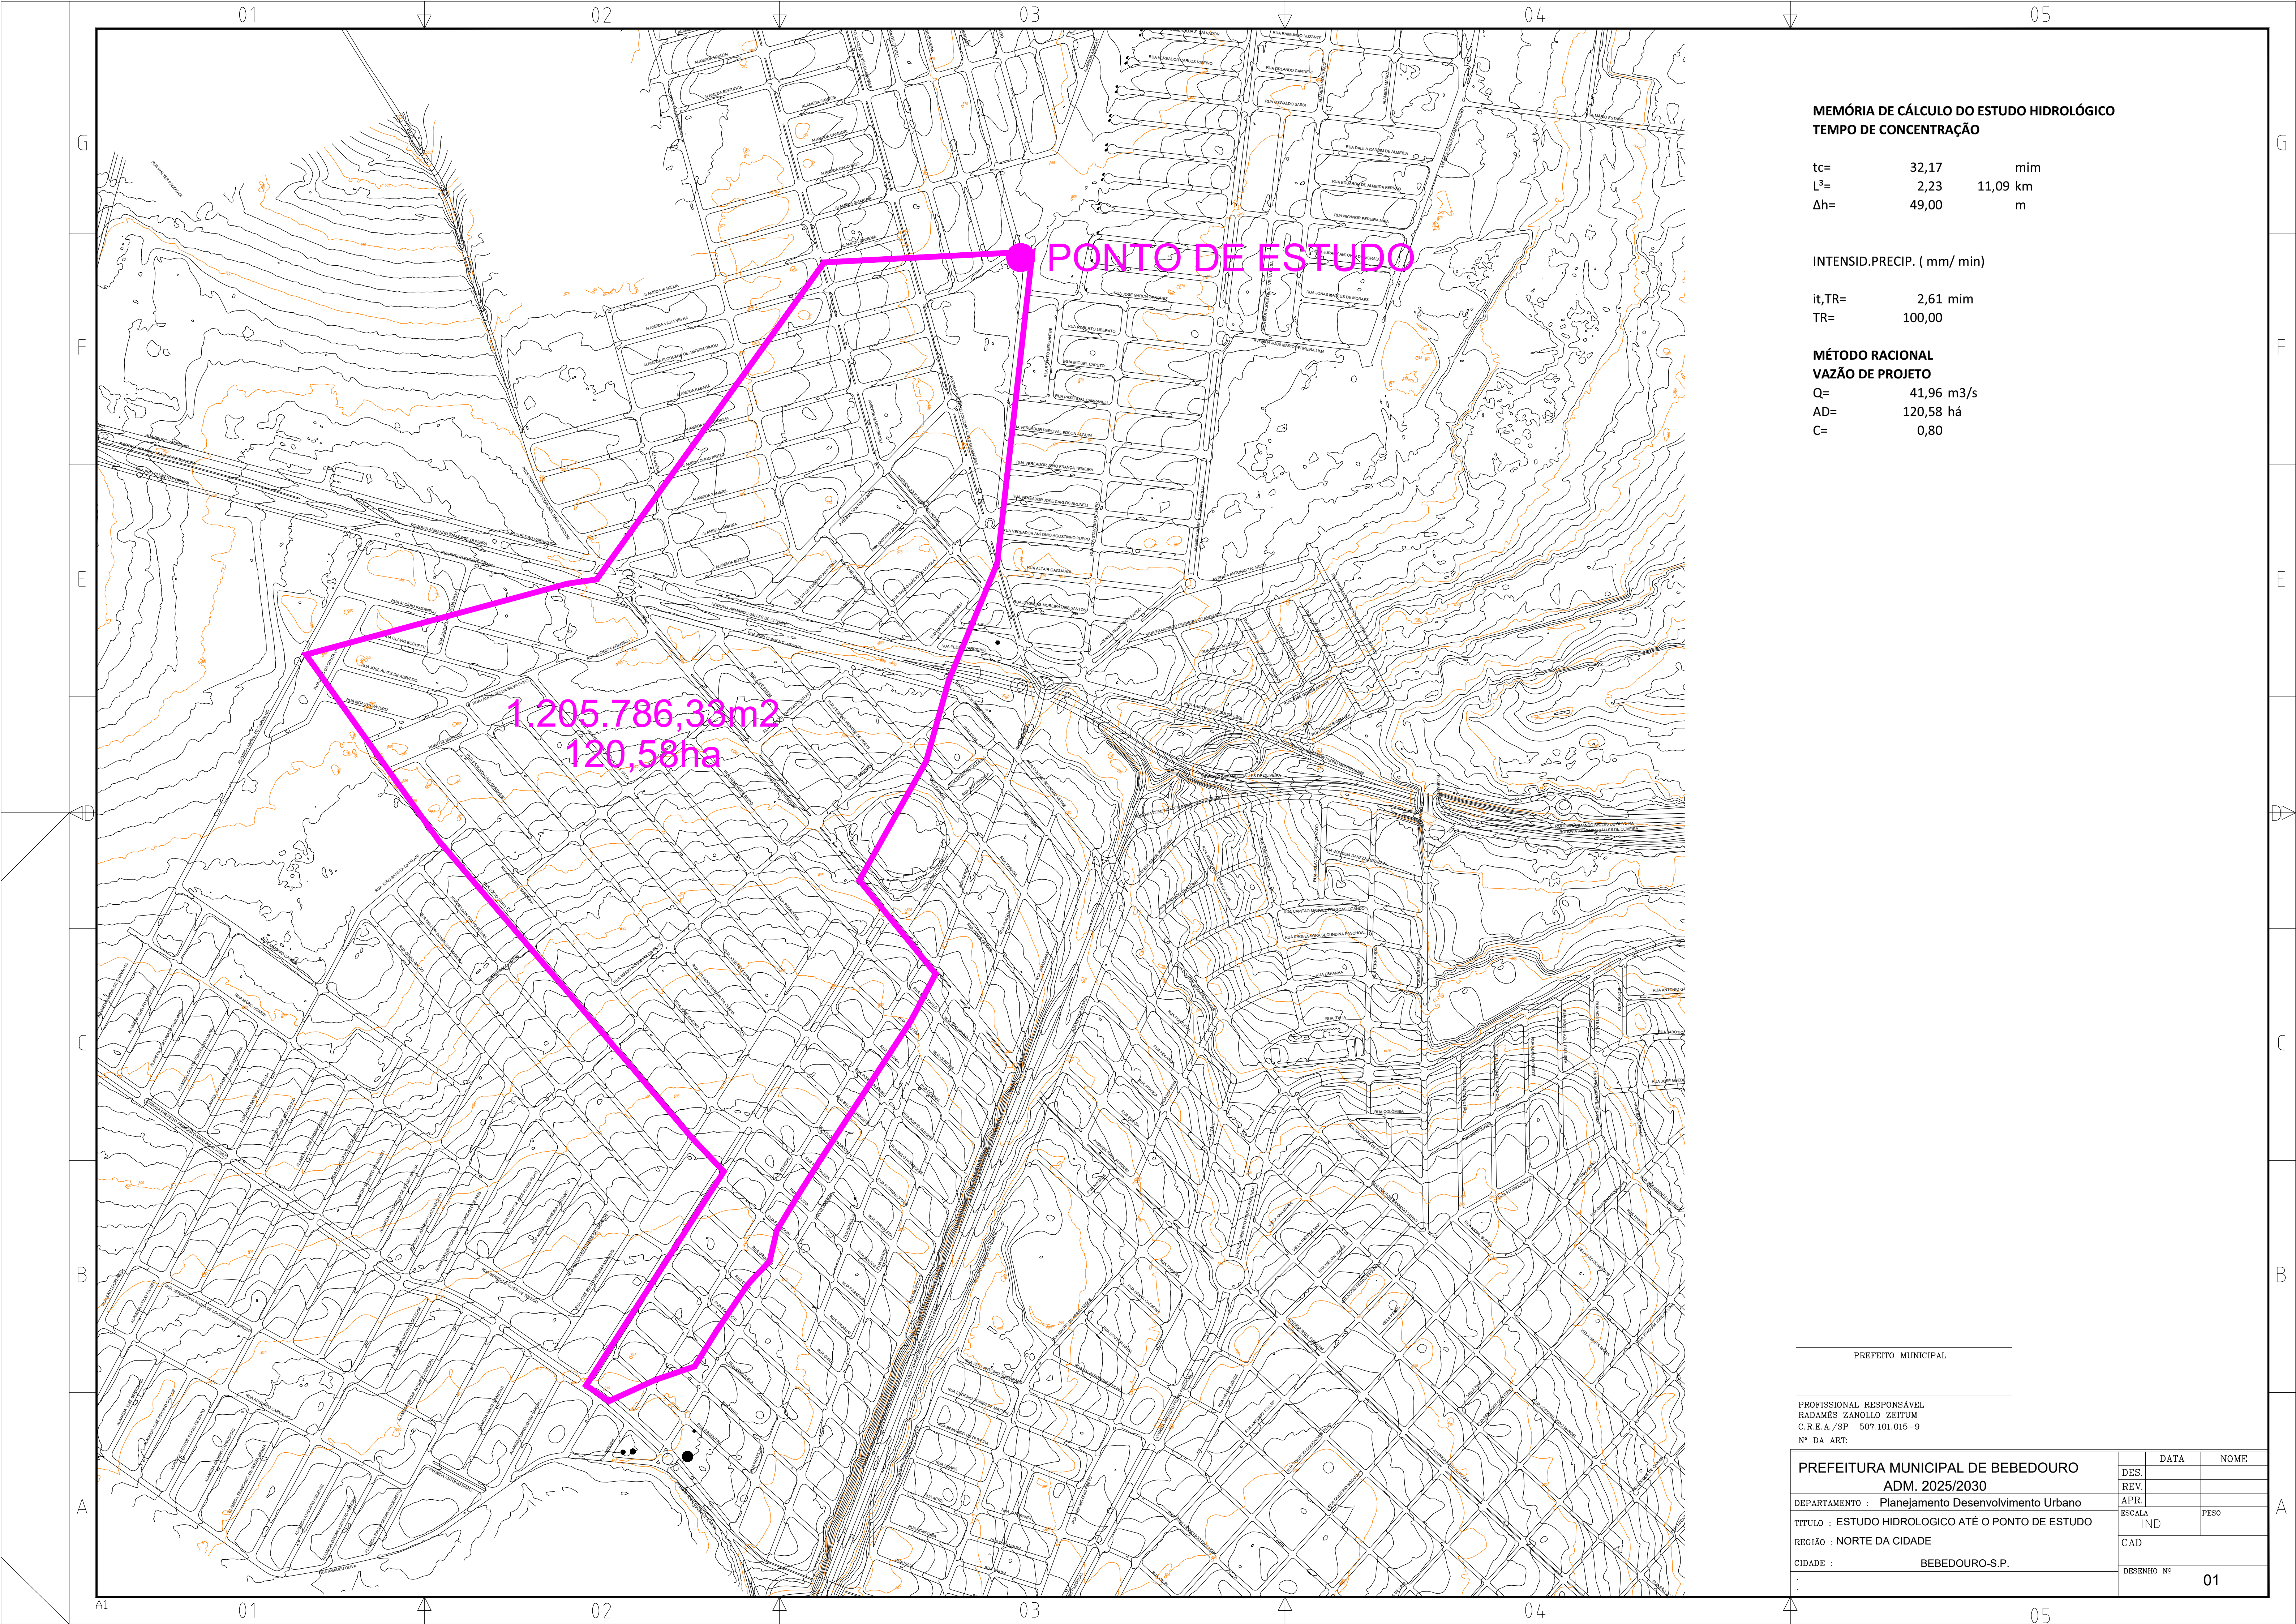

MEMÓRIA DE CÁLCULO DO ESTUDO HIDROLÓGICO
TEMPO DE CONCENTRAÇÃO

tc= 32,17 mim
L³= 2,23 11,09 km
Δh= 49,00 m

INTENSID.PRECIP. (mm/ min)

it,TR= 2,61 mim
TR= 100,00

MÉTODO RACIONAL
VAZÃO DE PROJETO

Q= 41,96 m³/s
AD= 120,58 há
C= 0,80

PREFEITO MUNICIPAL

PROFISSIONAL RESPONSÁVEL
RADAMES ZANOLLO ZEITUM
C.R.E.A./SP 507.101.015-9
Nº DA ART:

PREFEITURA MUNICIPAL DE BEBEDOURO
ADM. 2025/2030
DEPARTAMENTO : Planejamento Desenvolvimento Urbano
TÍTULO : ESTUDO HIDROLOGICO ATÉ O PONTO DE ESTUDO
REGIÃO : NORTE DA CIDADE
CIDADE : BEBEDOURO-S.P.

DES.	DATA	NOME
REV.		
APR.		
ESCALA	IND	PESO
CAD		
DESENHO Nº	01	



CÂMARA MUNICIPAL DE BEBEDOURO



Assinaturas Digitais

O documento acima foi proposto para assinatura digital na Câmara Municipal de Bebedouro. Para verificar as assinaturas, clique no link: <http://177.21.38.106/Siave/documentos/autenticar?chave=4AEY102J67W08Z9T>, ou vá até o site <http://177.21.38.106/Siave/documentos/autenticar> e utilize o código abaixo para verificar se este documento é válido:

Código para verificação: 4AEY-102J-67W0-8Z9T

