

# Prefeitura Municipal de Bebedouro

Praça José Stamato Sobrinho - nº 45 - CEP 14701-009 - Cx Postal 361  
CNPJ - 45.709.920/0001-11 - Insc. Est. Isenta  
BEBEDOURO - Estado de São Paulo  
Fone: (17) 3345-9100 - www.bebedouro.sp.gov.br

Bebedouro, Capital Nacional da Laranja 22 de abril de 2021  
OEP/189/2021

Senhor Presidente:

Por incumbência do Senhor Prefeito, em atenção o Requerimento nº. 42/2021, de autoria do Vereador Leandro Lauriano das Neves, a ele enviado, encaminhamos as informações prestadas pelo Departamento Municipal de Obras.

Atenciosamente.

  
**Rogério Lemos Valverde**  
Diretor de Gabinete

**À Sua Excelência o Senhor**  
**Jorge Emanuel Cardoso Rocha**  
**Presidente da Câmara Municipal de Bebedouro**  
**Bebedouro-SP.**

CMB 41442/2021 22/04/2021 15:29

“Deus seja Louvado”

Bebedouro, Capital Nacional da Laranja, 20 de abril de 2021

OF/DMO/02/2021/LMORTC

Prezado Senhor,

Cumprimentando-o cordialmente, valho-me do presente instrumento para prestar informações referente ao **requerimento nº 42/2021**, de autoria do nobre vereador **Leandro Lauriano das Neves**.

Informo que a Avenida será finalizada através de convenio junto ao Governo Federal, no momento o projeto encontra-se sob análise técnica da CAIXA FEDERAL, após aprovado será realizada a licitação e estipulado um prazo de execução que será informado ao excelentíssimo vereador. Em anexo encaminho cópia do projeto que será executado no local.

Sem mais, encontramos-nos a disposição para dirimir quaisquer dúvidas e/ou esclarecimentos.

  
**LEONARDO MIGUEL O.R.T. de CARVALHO**  
ENGENHEIRO CIVIL  
Diretor de Obras, Infraestrutura e Convênios

Ilmo Sr.




**Leandro Lauriano das Neves**  
Vereador – Partido Solidariedade

C/C

Ilmo. Sr.

**Jorge Emanuel Cardoso Rocha**  
Presidente da Câmara



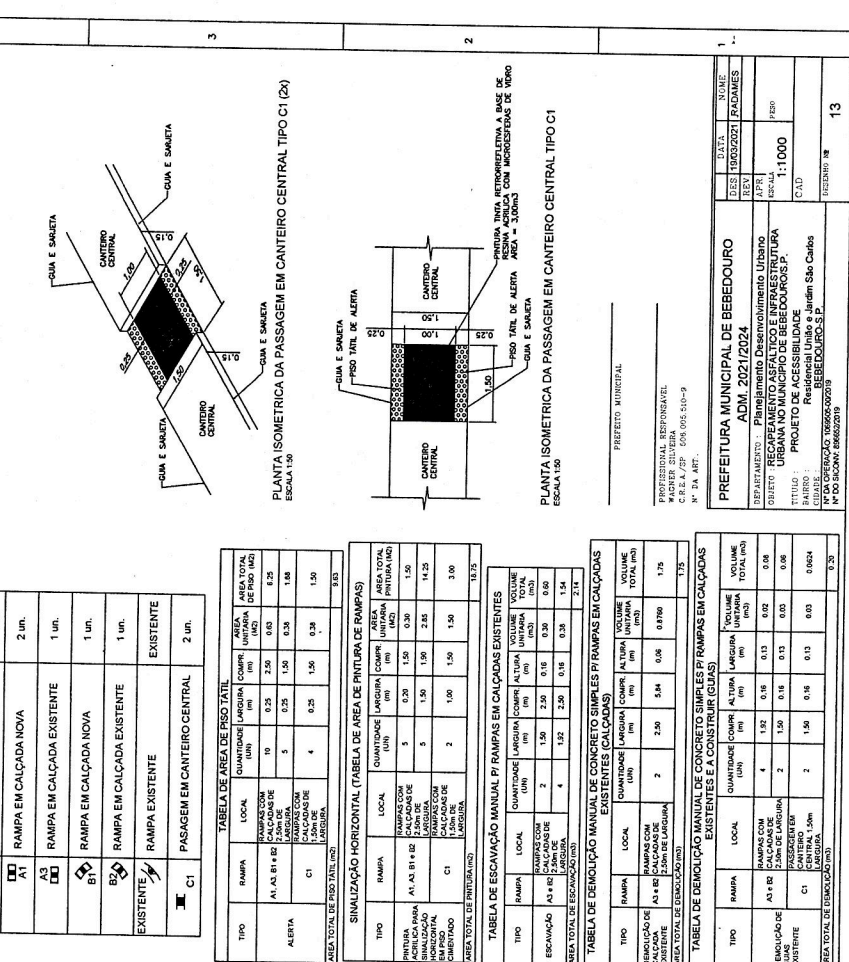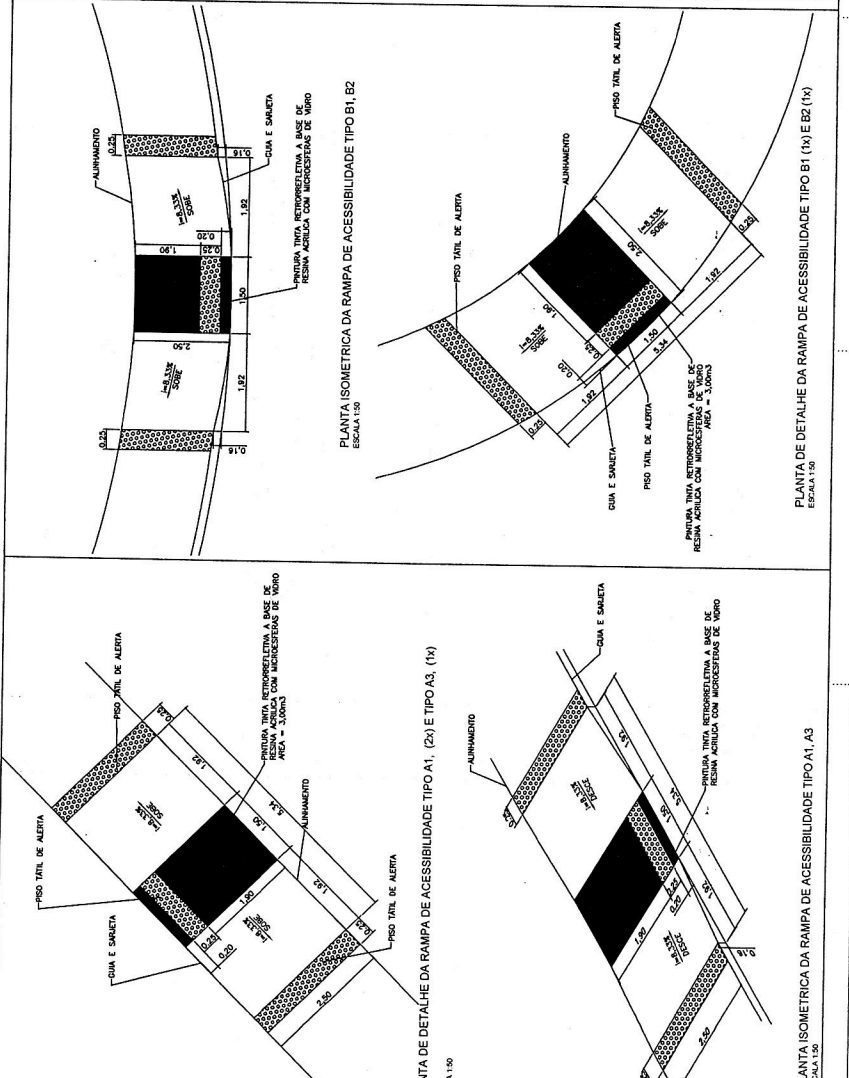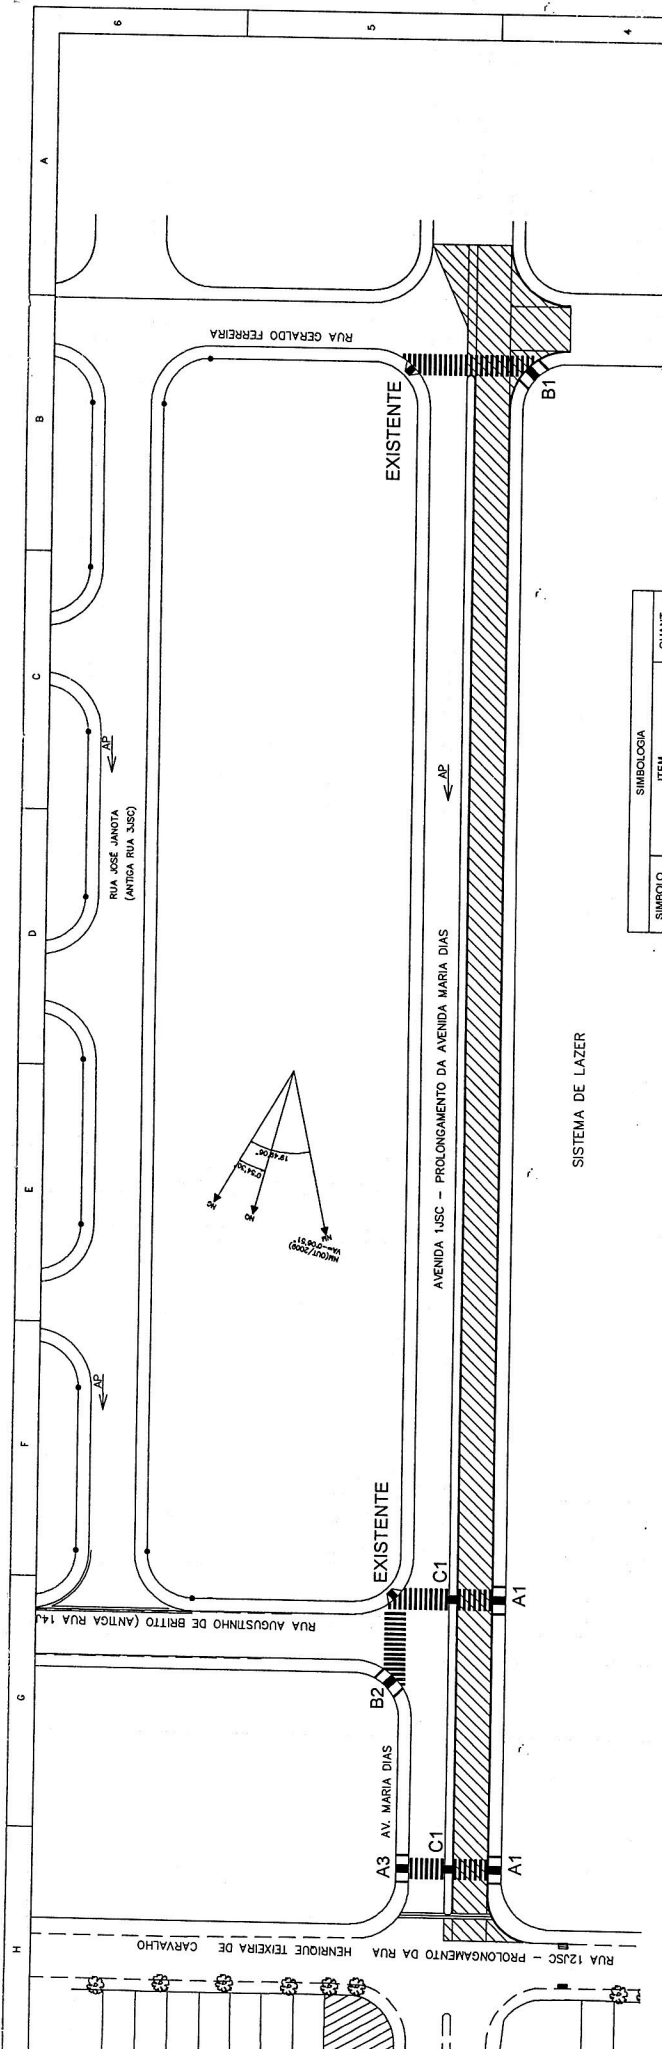

SÍMBOLO	ITEM	QUANT.
A1	RAMPA EM CALÇADA NOVA	2 un.
A3	RAMPA EM CALÇADA EXISTENTE	1 un.
B1	RAMPA EM CALÇADA NOVA	1 un.
B2	RAMPA EM CALÇADA EXISTENTE	1 un.
EXISTENTE	RAMPA EXISTENTE	EXISTENTE
C1	PASSAGEM EM CANTEIRO CENTRAL	2 un.






PREFEITURA MUNICIPAL DE BEBEDOURO  
 ADM. 2021/2024  
 DEPARTAMENTO: Planejamento Desenvolvimento Urbano  
 OBJETO: RECAPITAMENTO ASFÁLTICO E INFRAESTRUTURA URBANA NO MUNICÍPIO DE BEBEDOUROS, P.  
 BARRIO: Residencial União São Carlos  
 ESCALA: 1:1000  
 C.A.D.:  
 FUNÇÃO: 13