



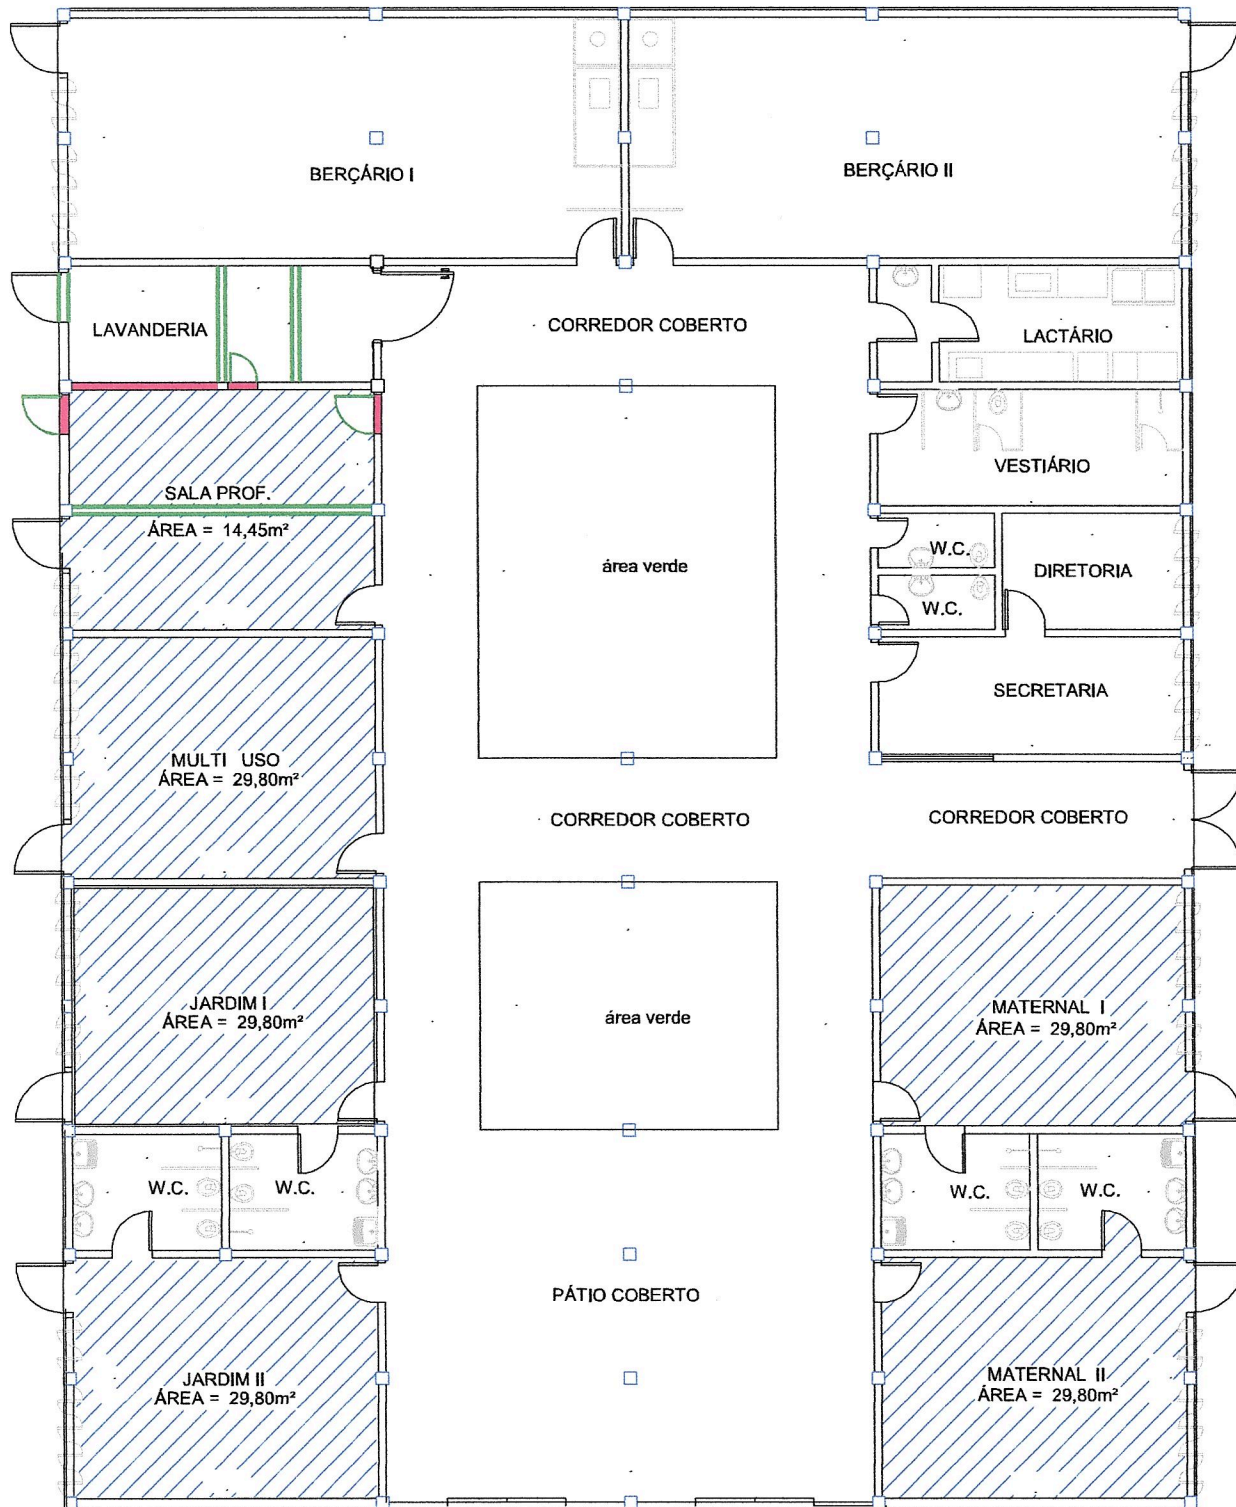

# OBRA PEDRO PELEGRINO

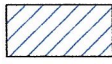


**PLANTA BAIXA**

	TROCA DE PISO = 163,50m <sup>2</sup> MARGEM DE SEGURANÇA = 187,00m <sup>2</sup>
	DEMOLIÇÃO
	ELEVAÇÃO DE ALVENARIA

**PROJETO DE MELHORIAS**


**Sem escala**

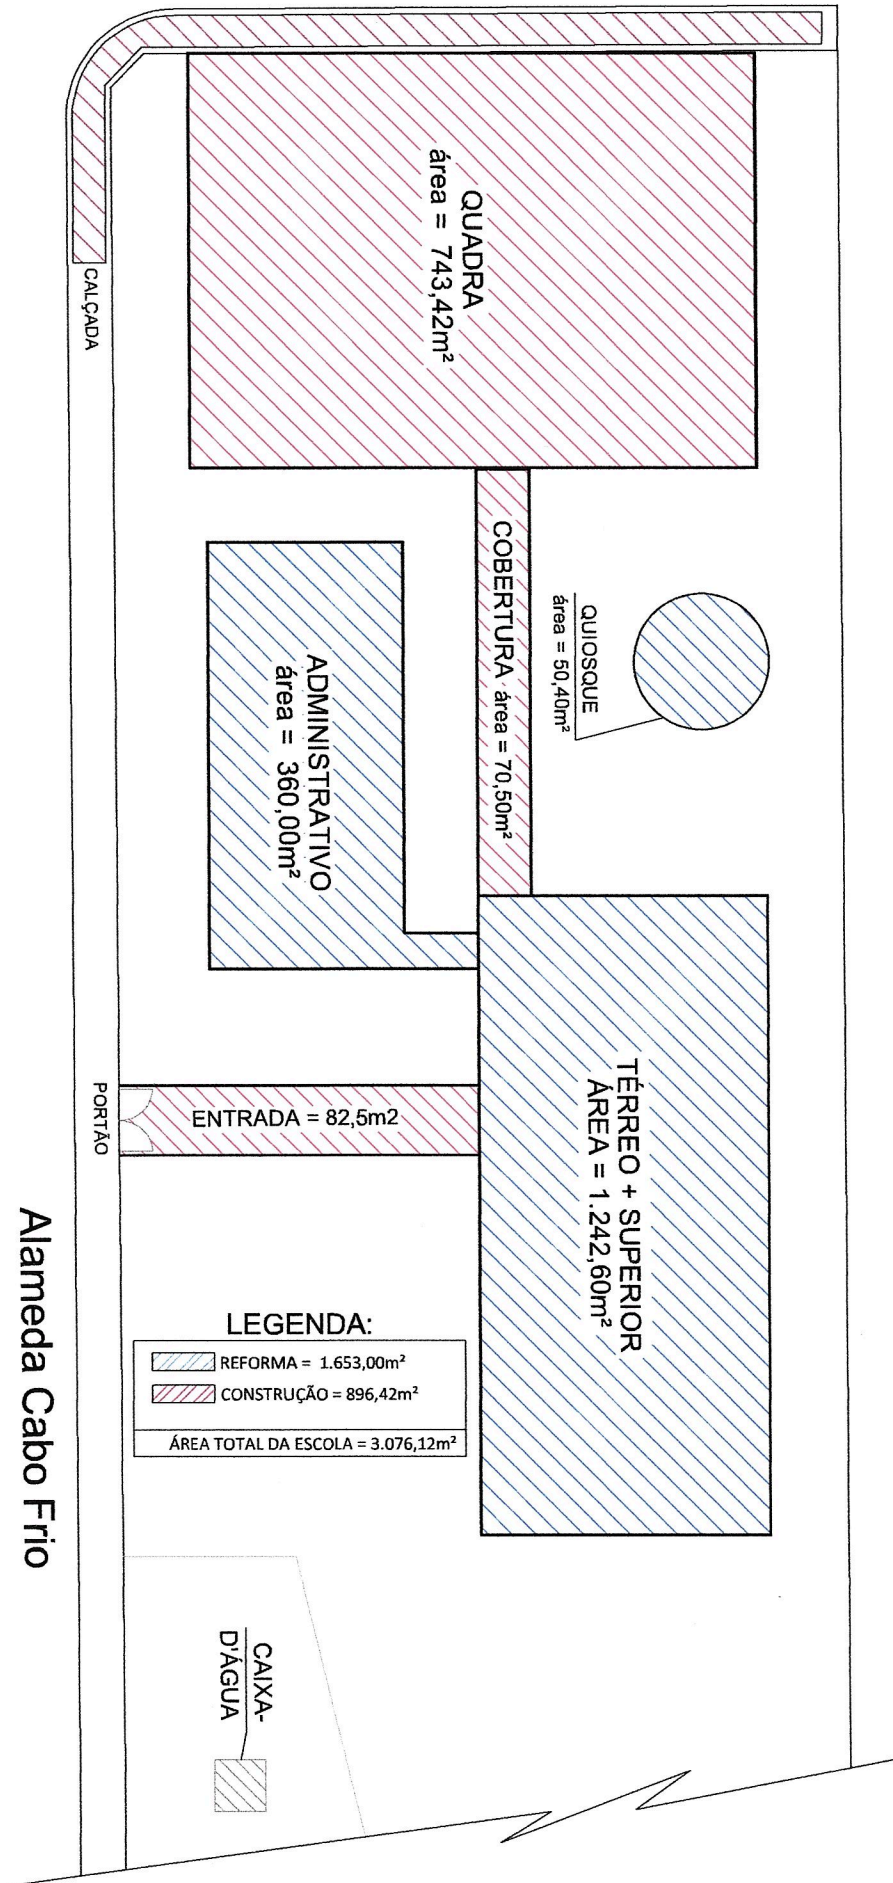

CHR 02801/2021\_06/11/2021 14:59


# OBRA YOLANDA

## PLANTA BAIXA - QUADRA

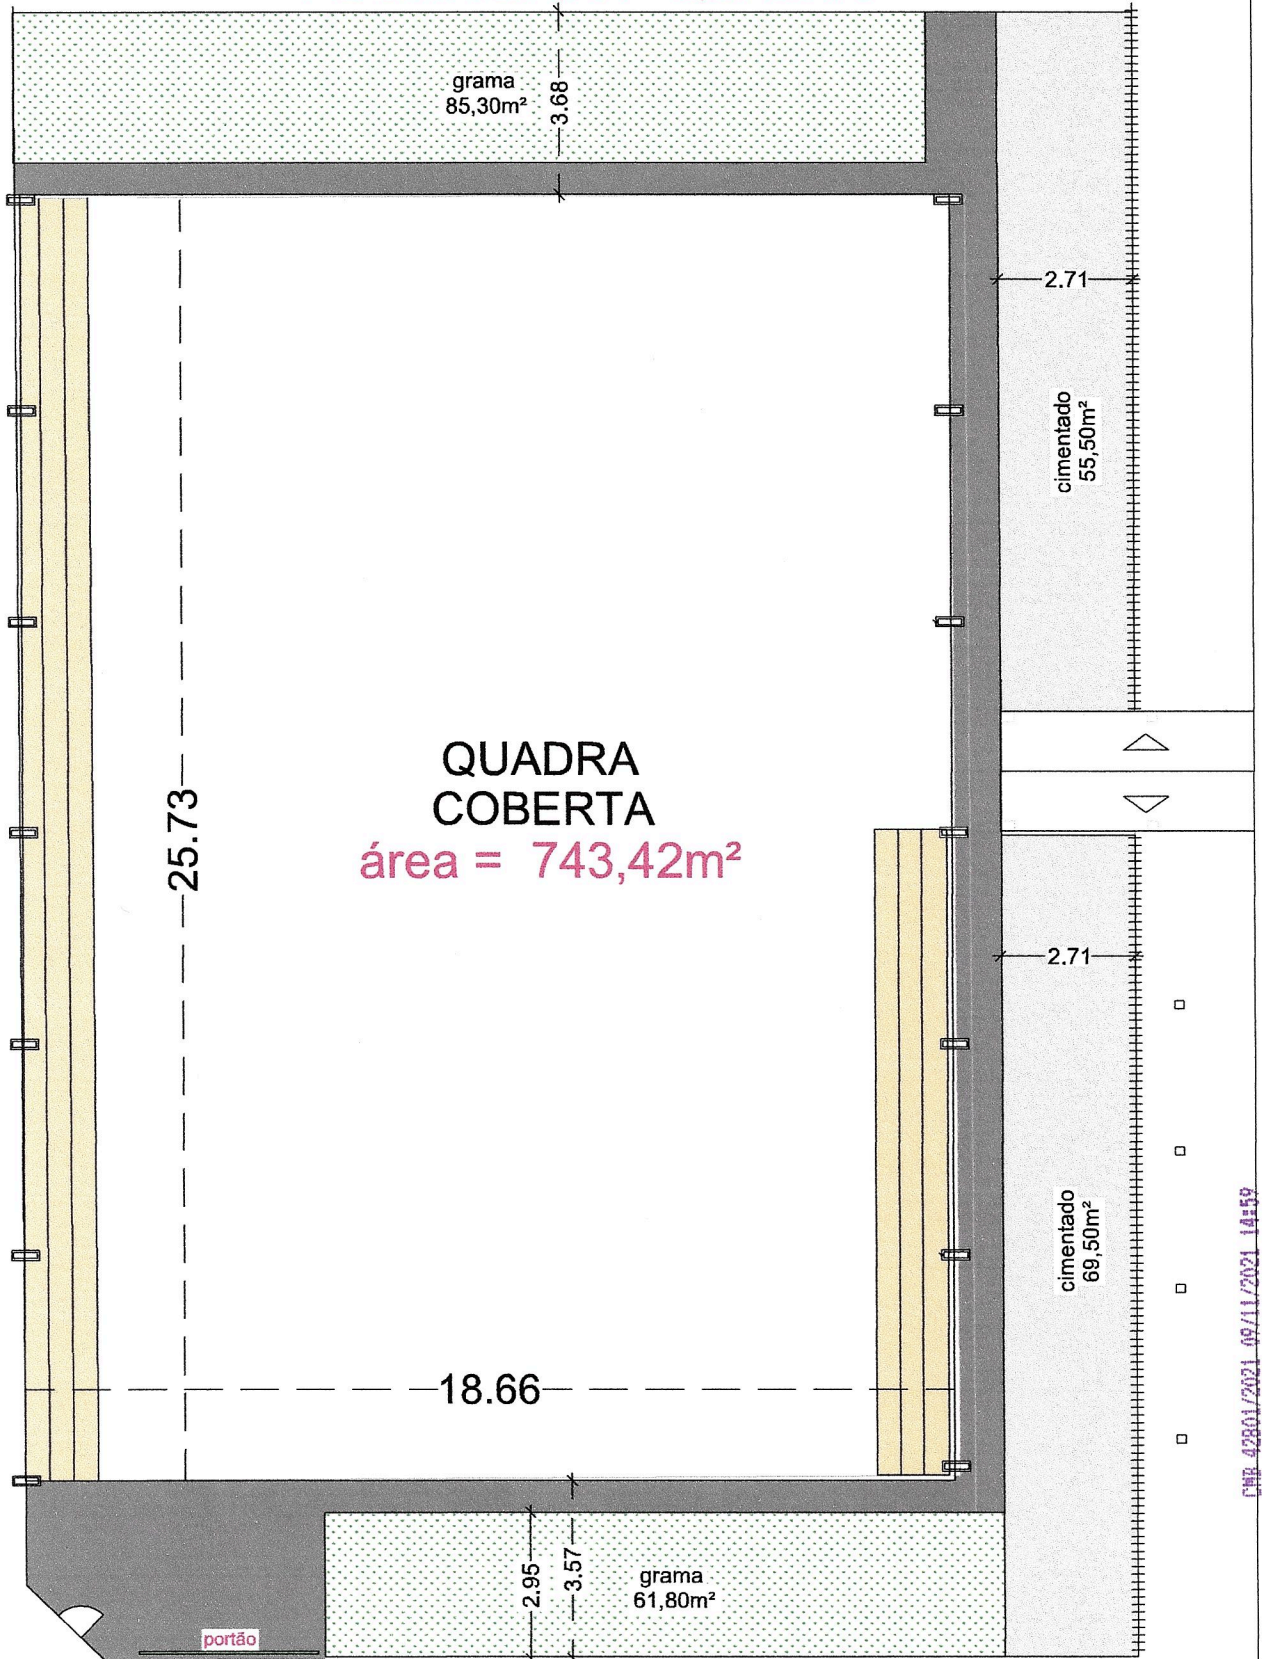

CRP 42801/2021 09/11/2021 14:59




# OBRA EMEI MARGARIDA

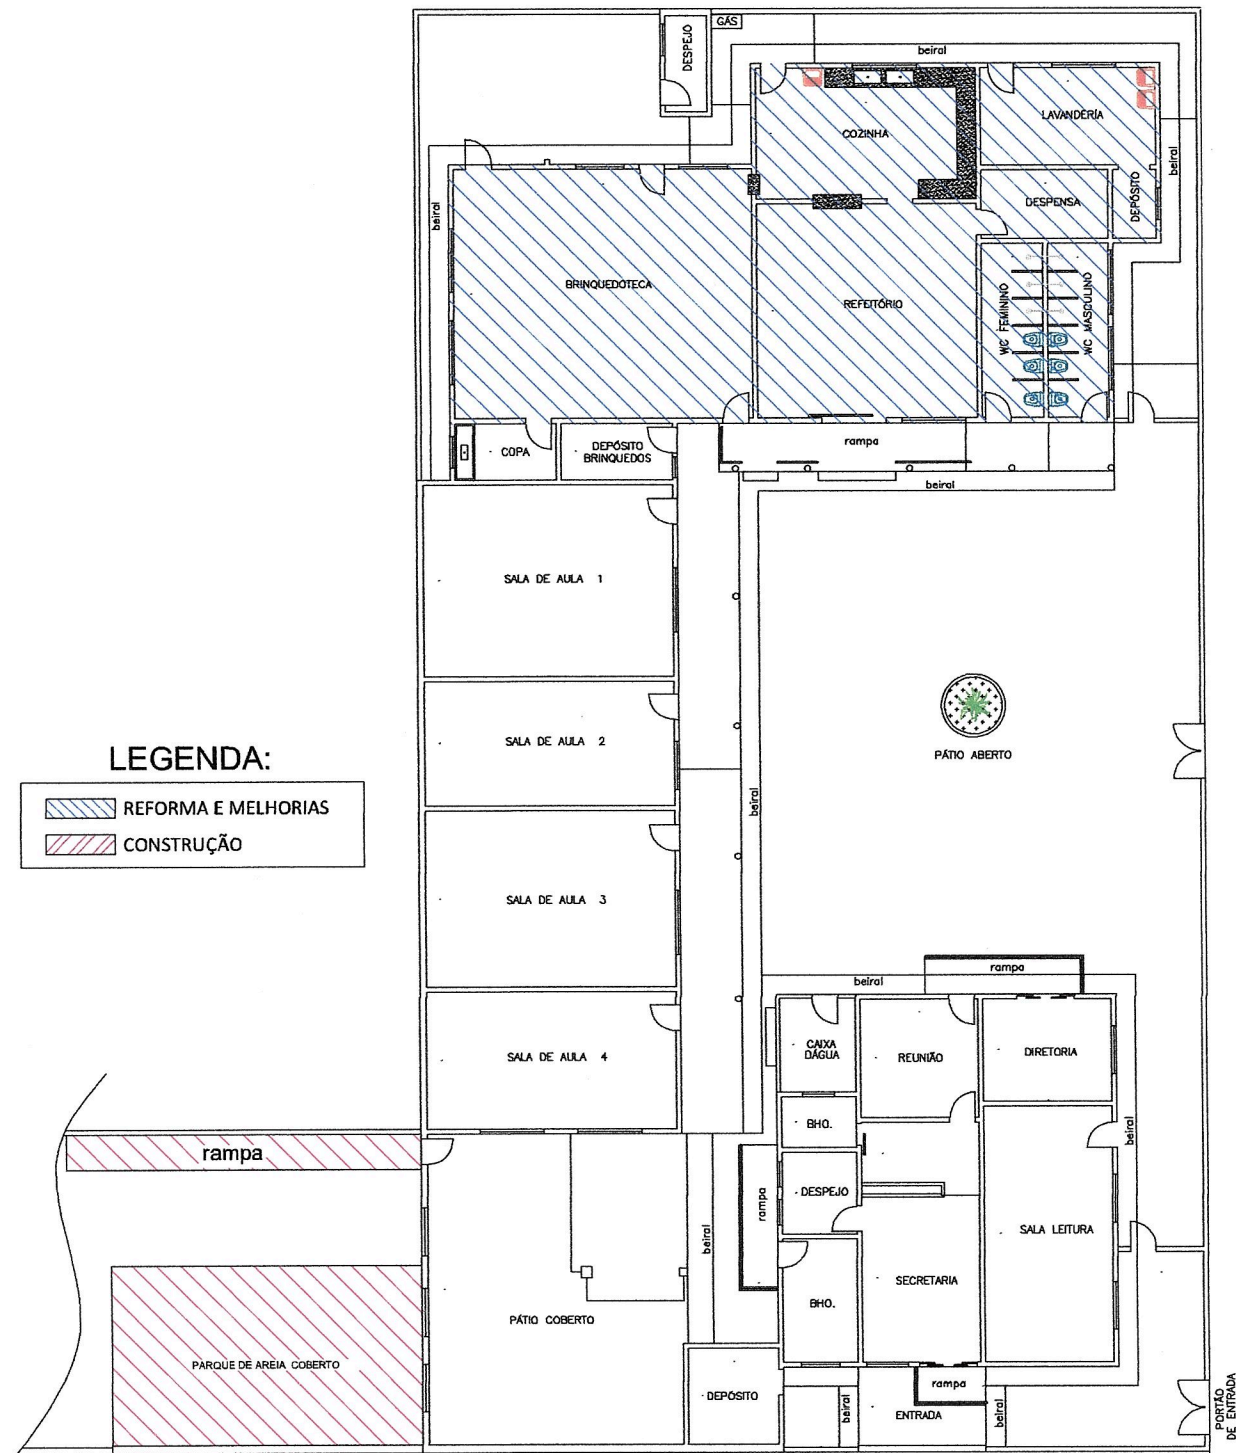

## PLANTA BAIXA

CDB 42801/2021\_09/11/2021\_14:59

# OBRA EMEI MARGARIDA - projeto rampa

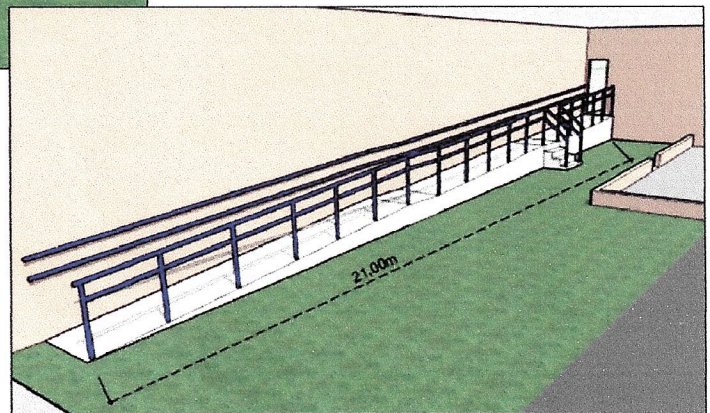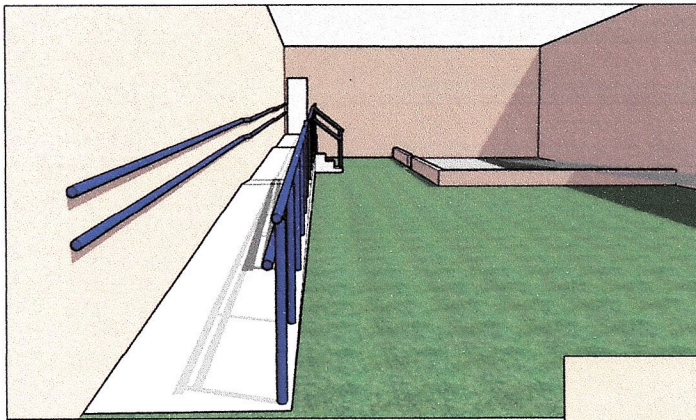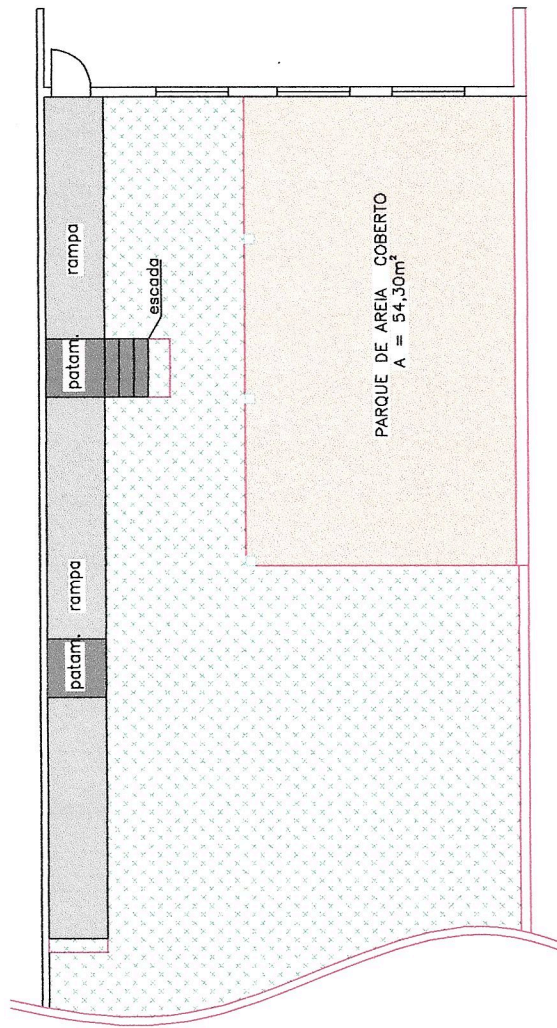


CHR 42801/2021\_09/11/2021\_1459



**PROJETO DE REFORMA E AMPLIAÇÃO**

Sem escala
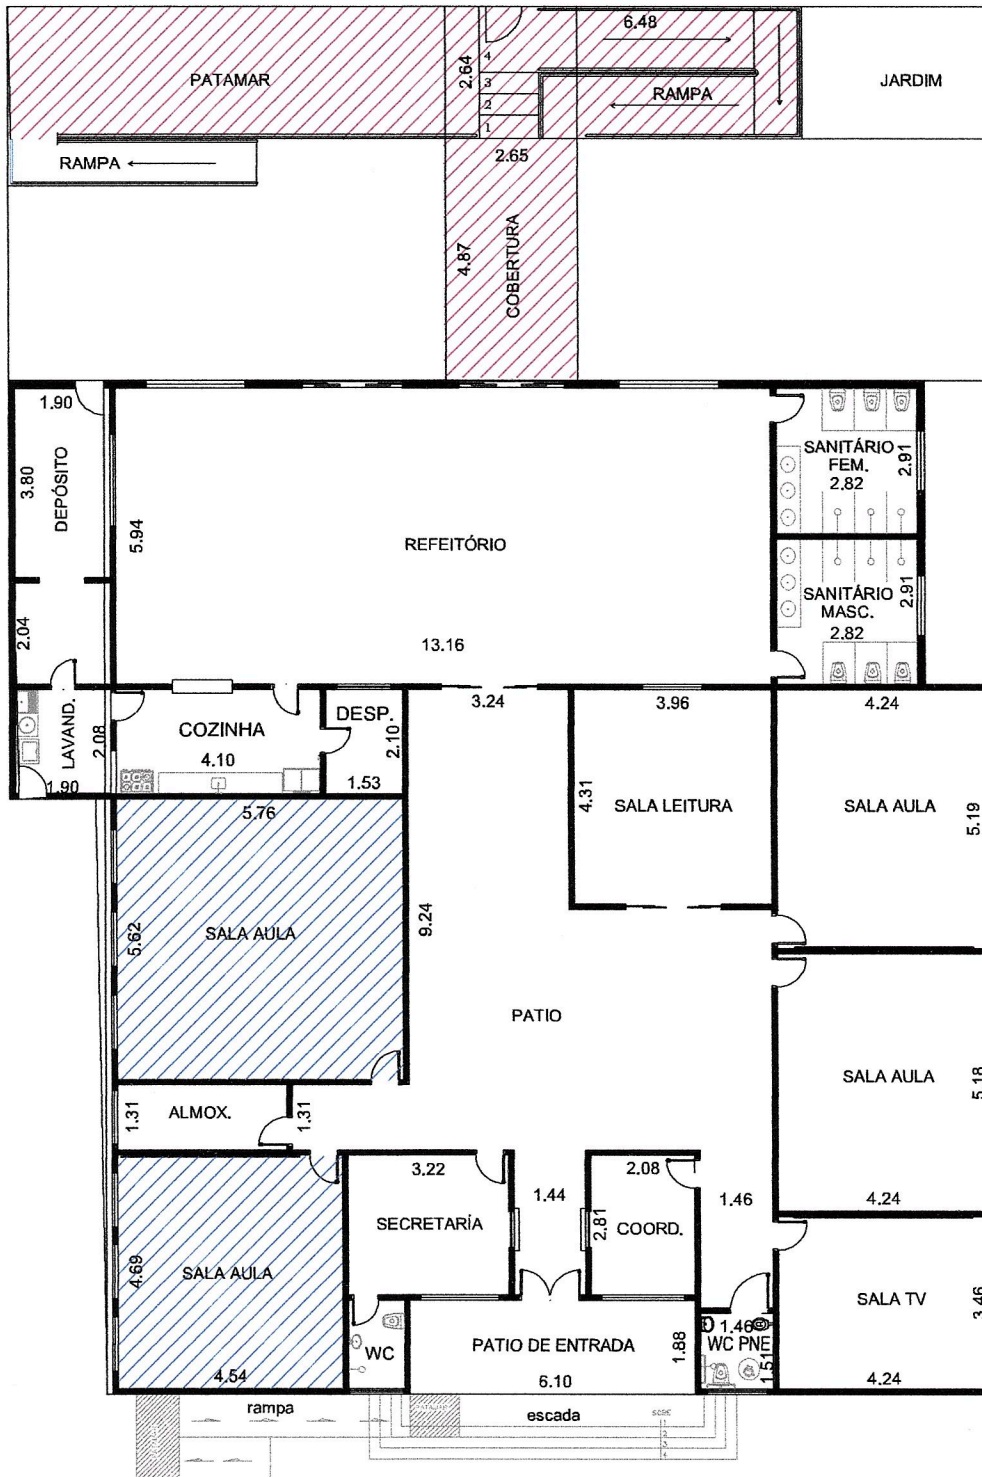
# OBRA EMEI PLÍNIO




## LEGENDA:

	REFORMA = 82,50m <sup>2</sup>
	CONSTRUÇÃO = 31,50m <sup>2</sup>
ÁREA DA UNIDADE ESCOLAR = 610,50m <sup>2</sup>	


**PROJETO DE REFORMA E AMPLIAÇÃO**

Sem escala

# OBRA EMEI PLÍNIO - Rampa entrada

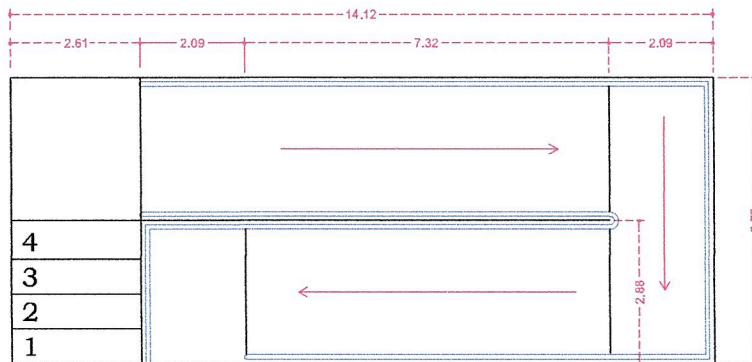

planta baixa - RAMPA

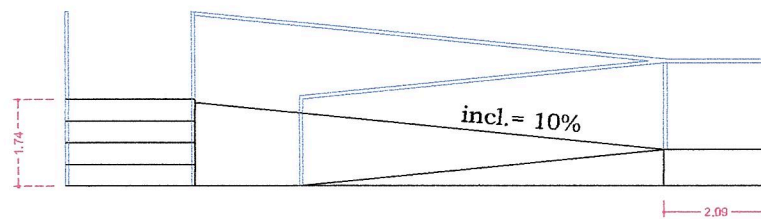


vista lateral RAMPA



CHE 42801/2021\_09/11/2021\_1459

# OBRA Eliane de Vito - Parque aquático

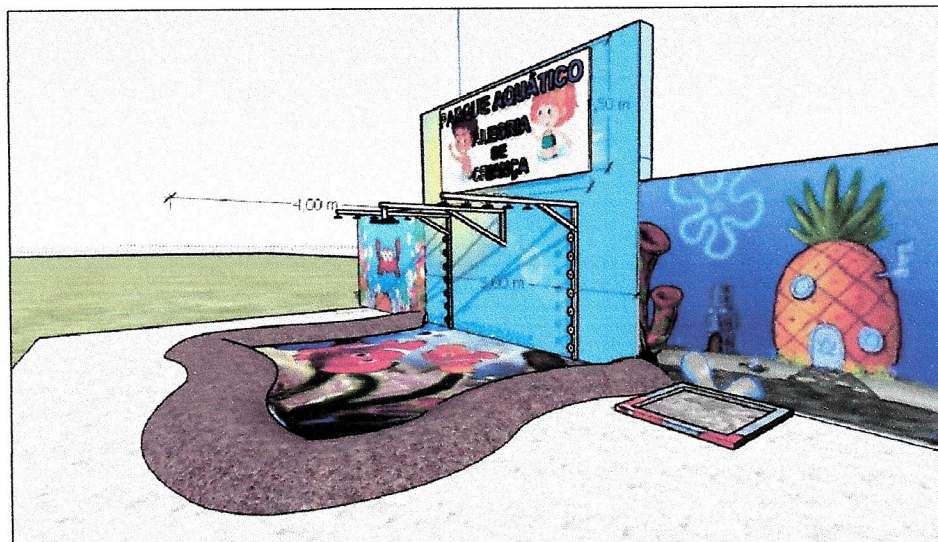


CHB 42801/2021\_09/11/2021\_14:59



# OBRA EMEB MARIA FERNANDA

ESPAÇO CSU

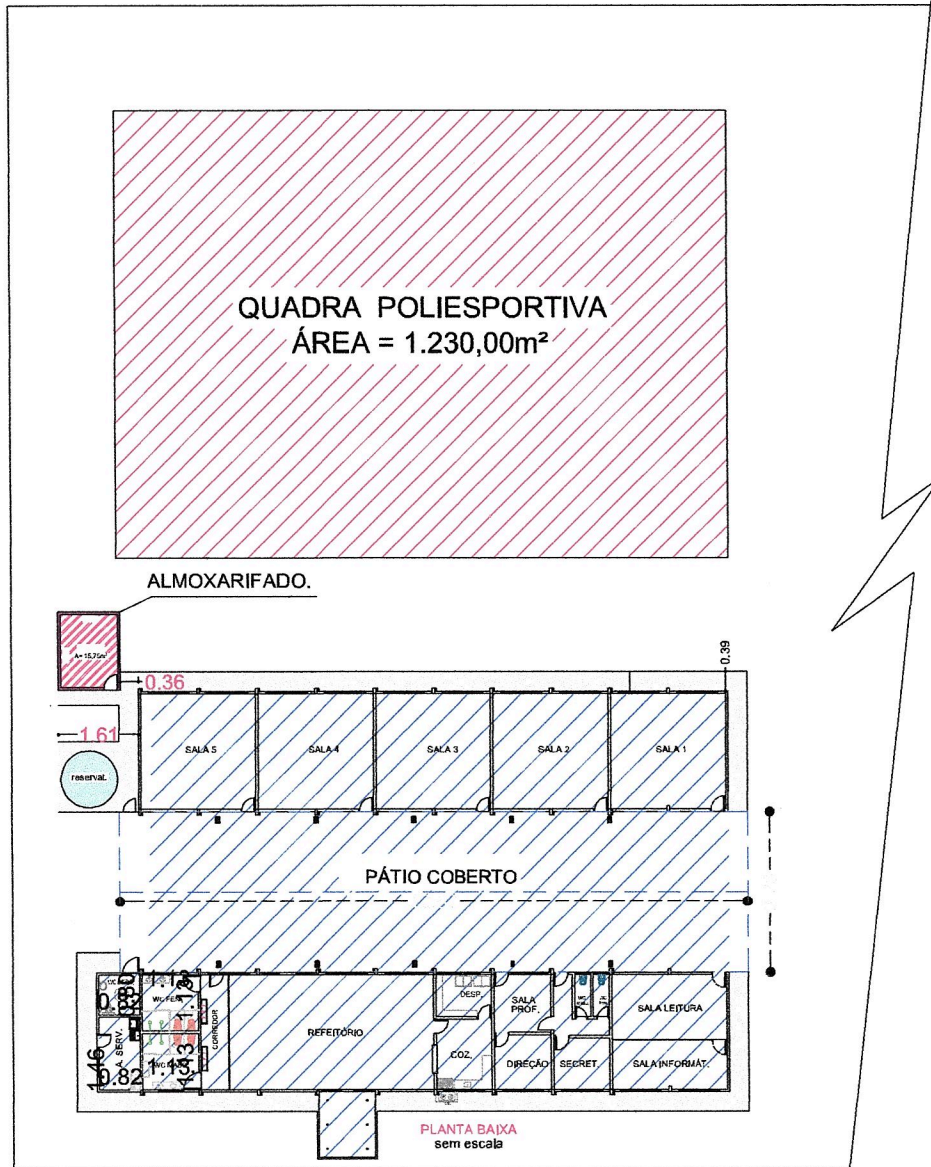



## IMPLANTAÇÃO

### LEGENDA:

	PINTURAS E MELHORIAS
	CONSTRUÇÃO

CMB 42801/2021\_09/11/2021\_14:59

# OBRA EMEB MARIA FERNANDA QUADRA E ALMOXARIFADO

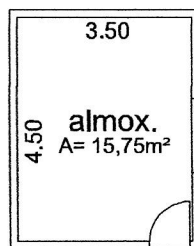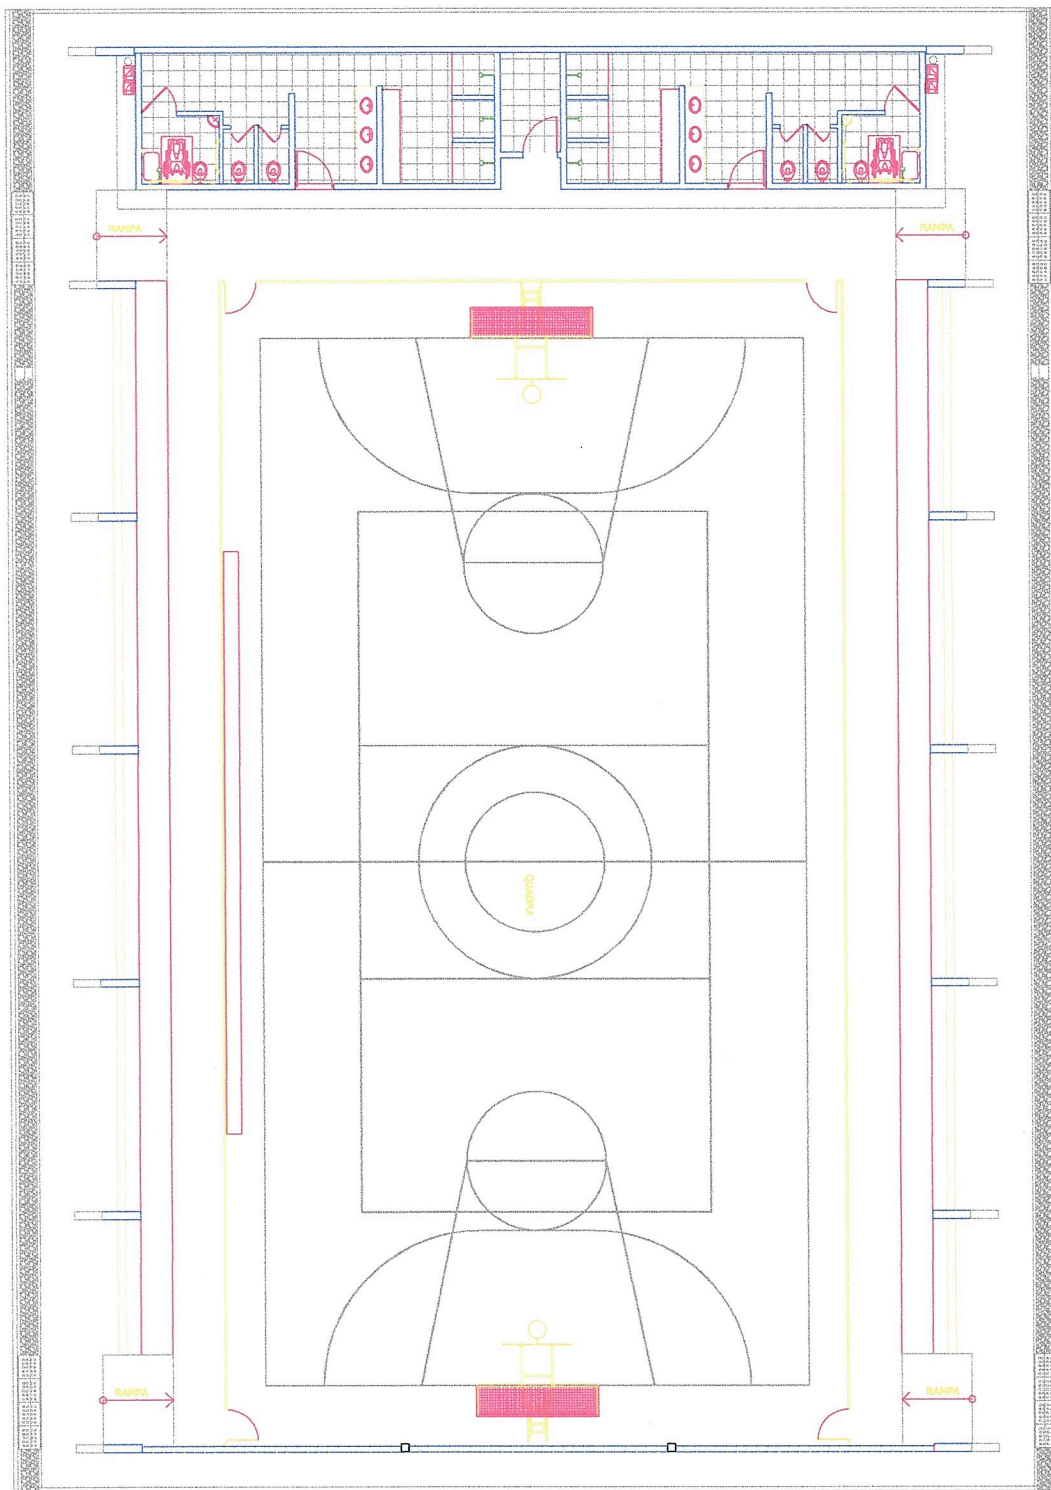

CUR 42861/2021 09/11/2021 14:59